


Stand: 09.03.2023

- | | | | |
|-------------------|------------------------|--------------------|------------------------|
| 01 Ansmann | 16 Kleimann Garten | 31 a Sohlman | 39 TecVis |
| 02 Elmer | 17 | 31 b Sohlmann | 40 |
| 03 Elmer | 18 SW Überdachungen | 32 a LVM | 41 Kreispolizei (So) |
| 04 | 19 SW Hoftraktoren | 32 b LVM | 41a |
| 05 Beresa | 20 Aurora Caravanning | 32 c Wenatex | 42 Kreispolizei (So) |
| 06 Beresa | 21 Raing Objektpflege | 32 d Lücke Wild | 43 Verkehrswacht (So) |
| 07 Beresa | 22 Wegener (Karussell) | 32 e Blockhausbau | 44 Verkehrswacht (so) |
| 08 | 23 Wegener (Karussell) | 33 Janinhoff (LKW) | 45 Schmitz |
| 09 Jurent Umzüge | 24 Landw. Ortsverband | 34 Tecklenborg | 46 |
| 10 Konermann | 25 Autohaus Kiefer | 35 a | 47 |
| 11 Strier | 26 Autohaus Kiefer | 35 b | 48 Wegener (Karussell) |
| 12 HoMe-Tec Media | 27 | 36 Flothkötter | |
| 13 Hidding | 28 CreateOceans | 37 Flothkötter | |
| 14 | 29 | 38 a TecVis | |
| 15 | 30 Wermers Mietervice | 38 b TecVis | |

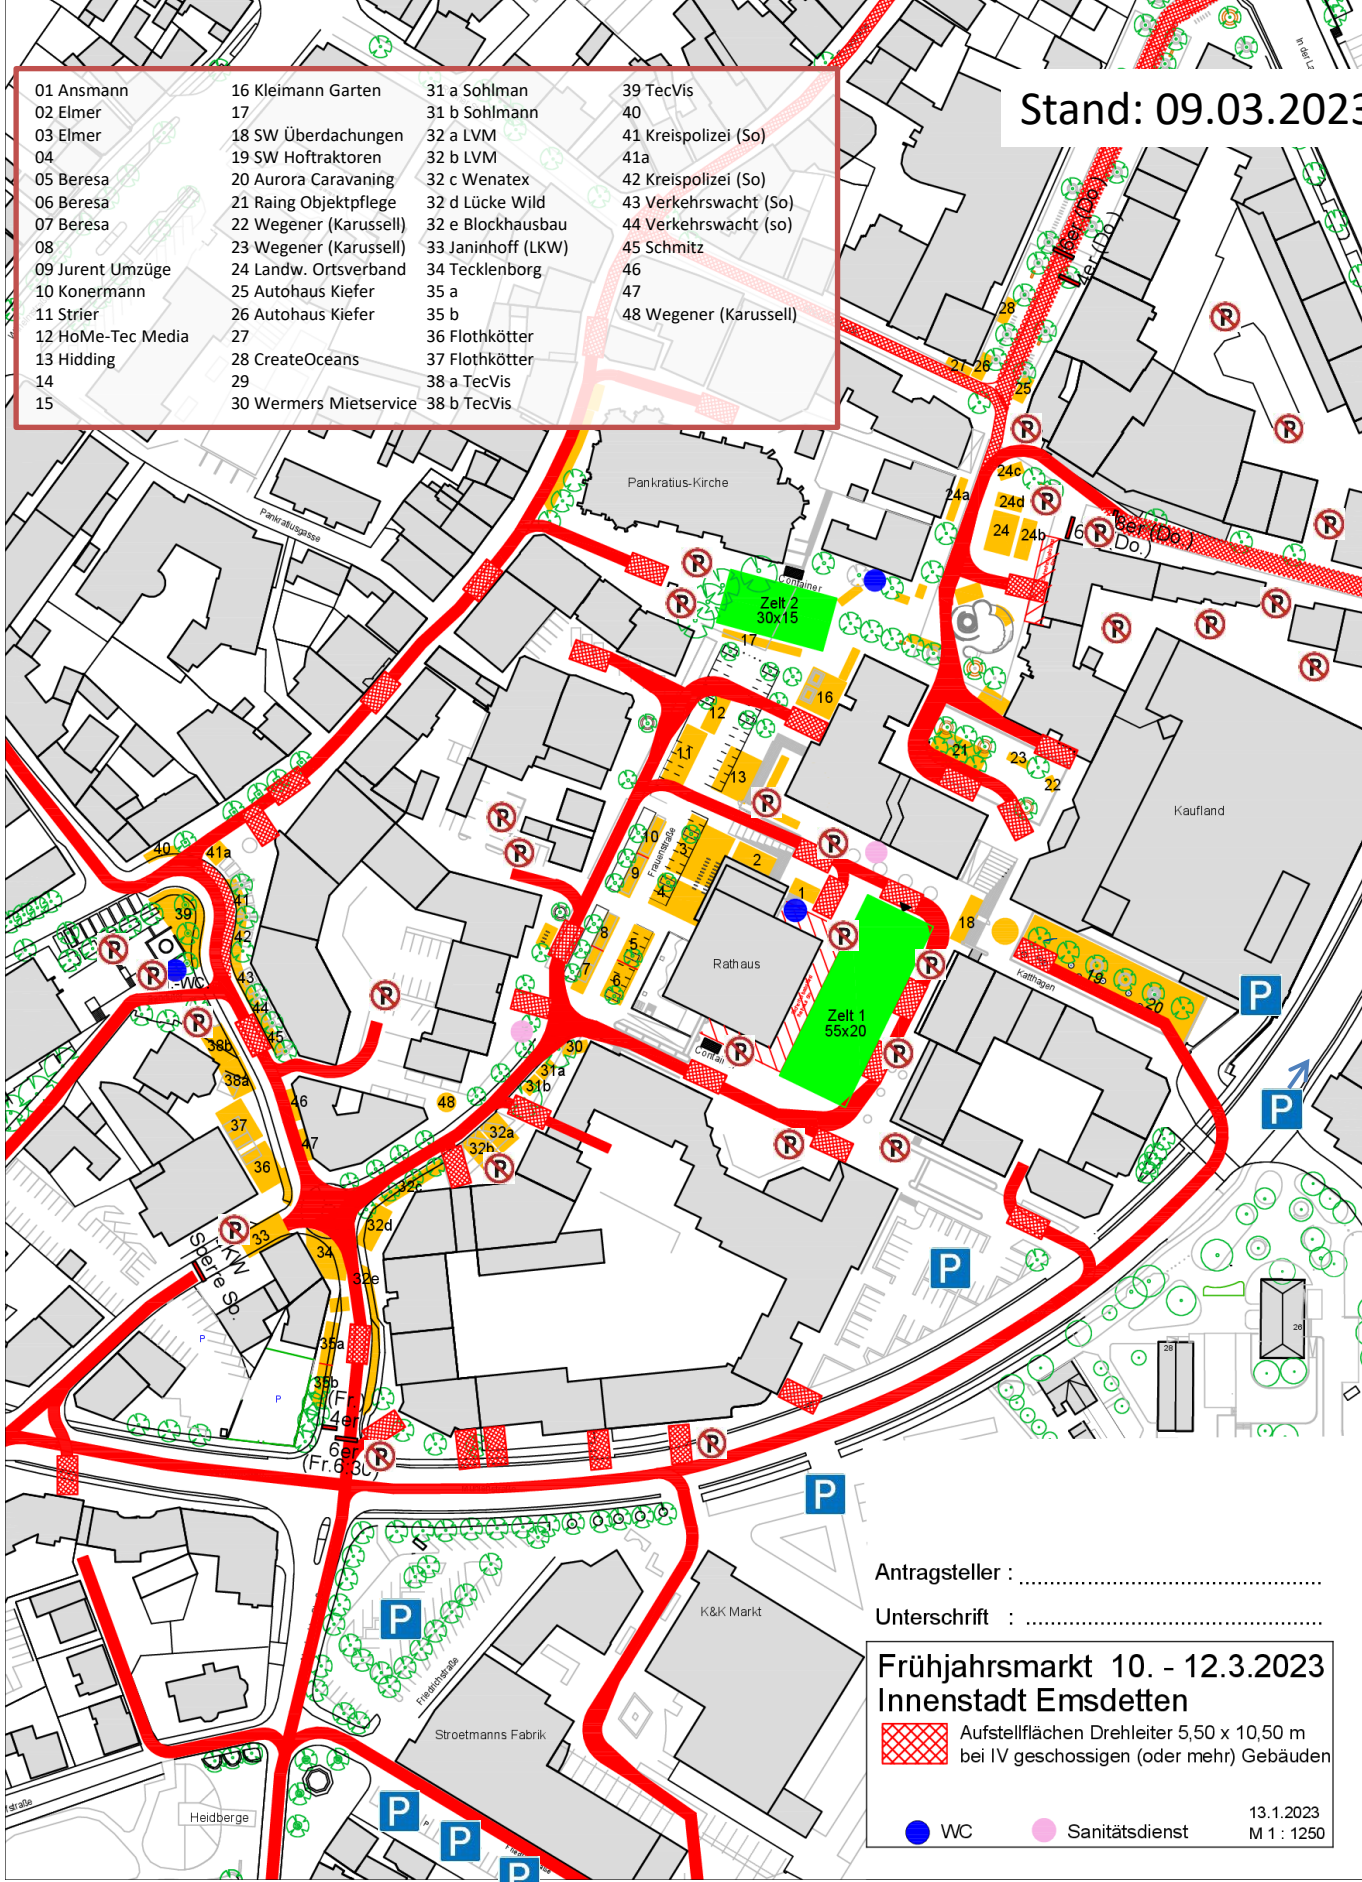

Antragsteller :

Unterschrift :

Frühjahrsmarkt 10. - 12.3.2023 Innenstadt Emsdetten

 Aufstellflächen Drehleiter 5,50 x 10,50 m
bei IV geschossigen (oder mehr) Gebäuden

 WC

 Sanitätsdienst

13.1.2023
M 1 : 1250